


u. DEUGA

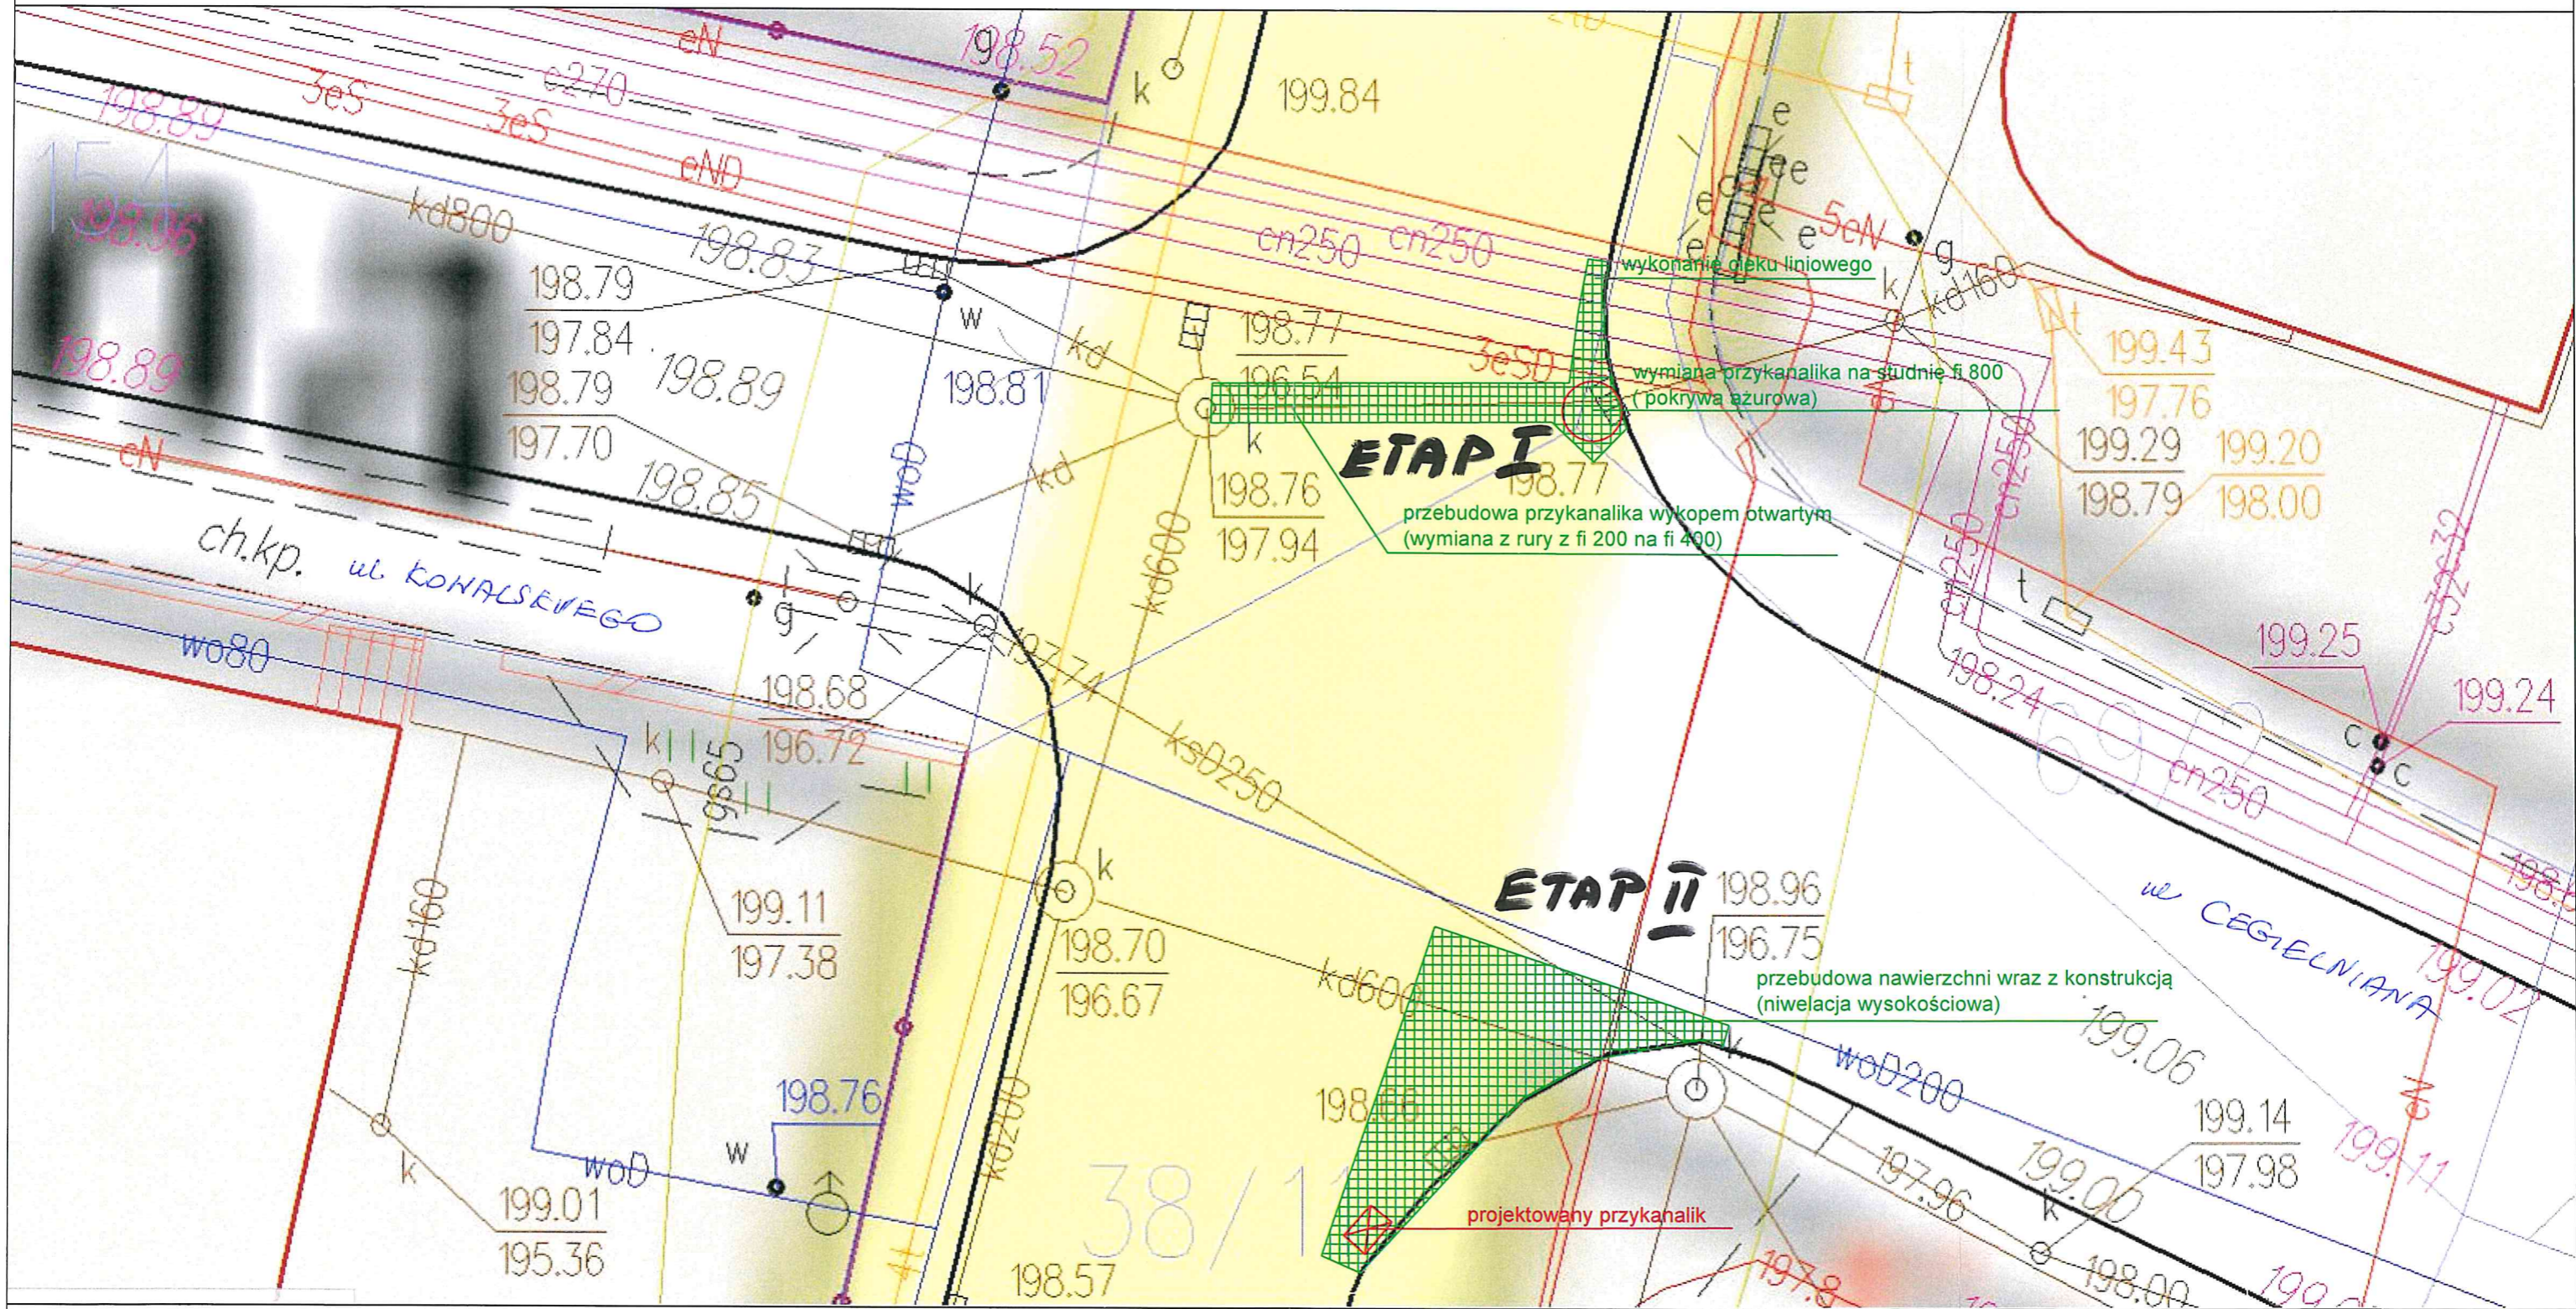

ETAP I

przebudowa przykanalika wykopem otwartym
(wymiana z rury z fi 200 na fi 400)

ETAP II

przebudowa nawierzchni wraz z konstrukcją
(niwelacja wysokościowa)

projektowany przykanalik

38/1