



Plan sytuacyjny


Skala 1:500

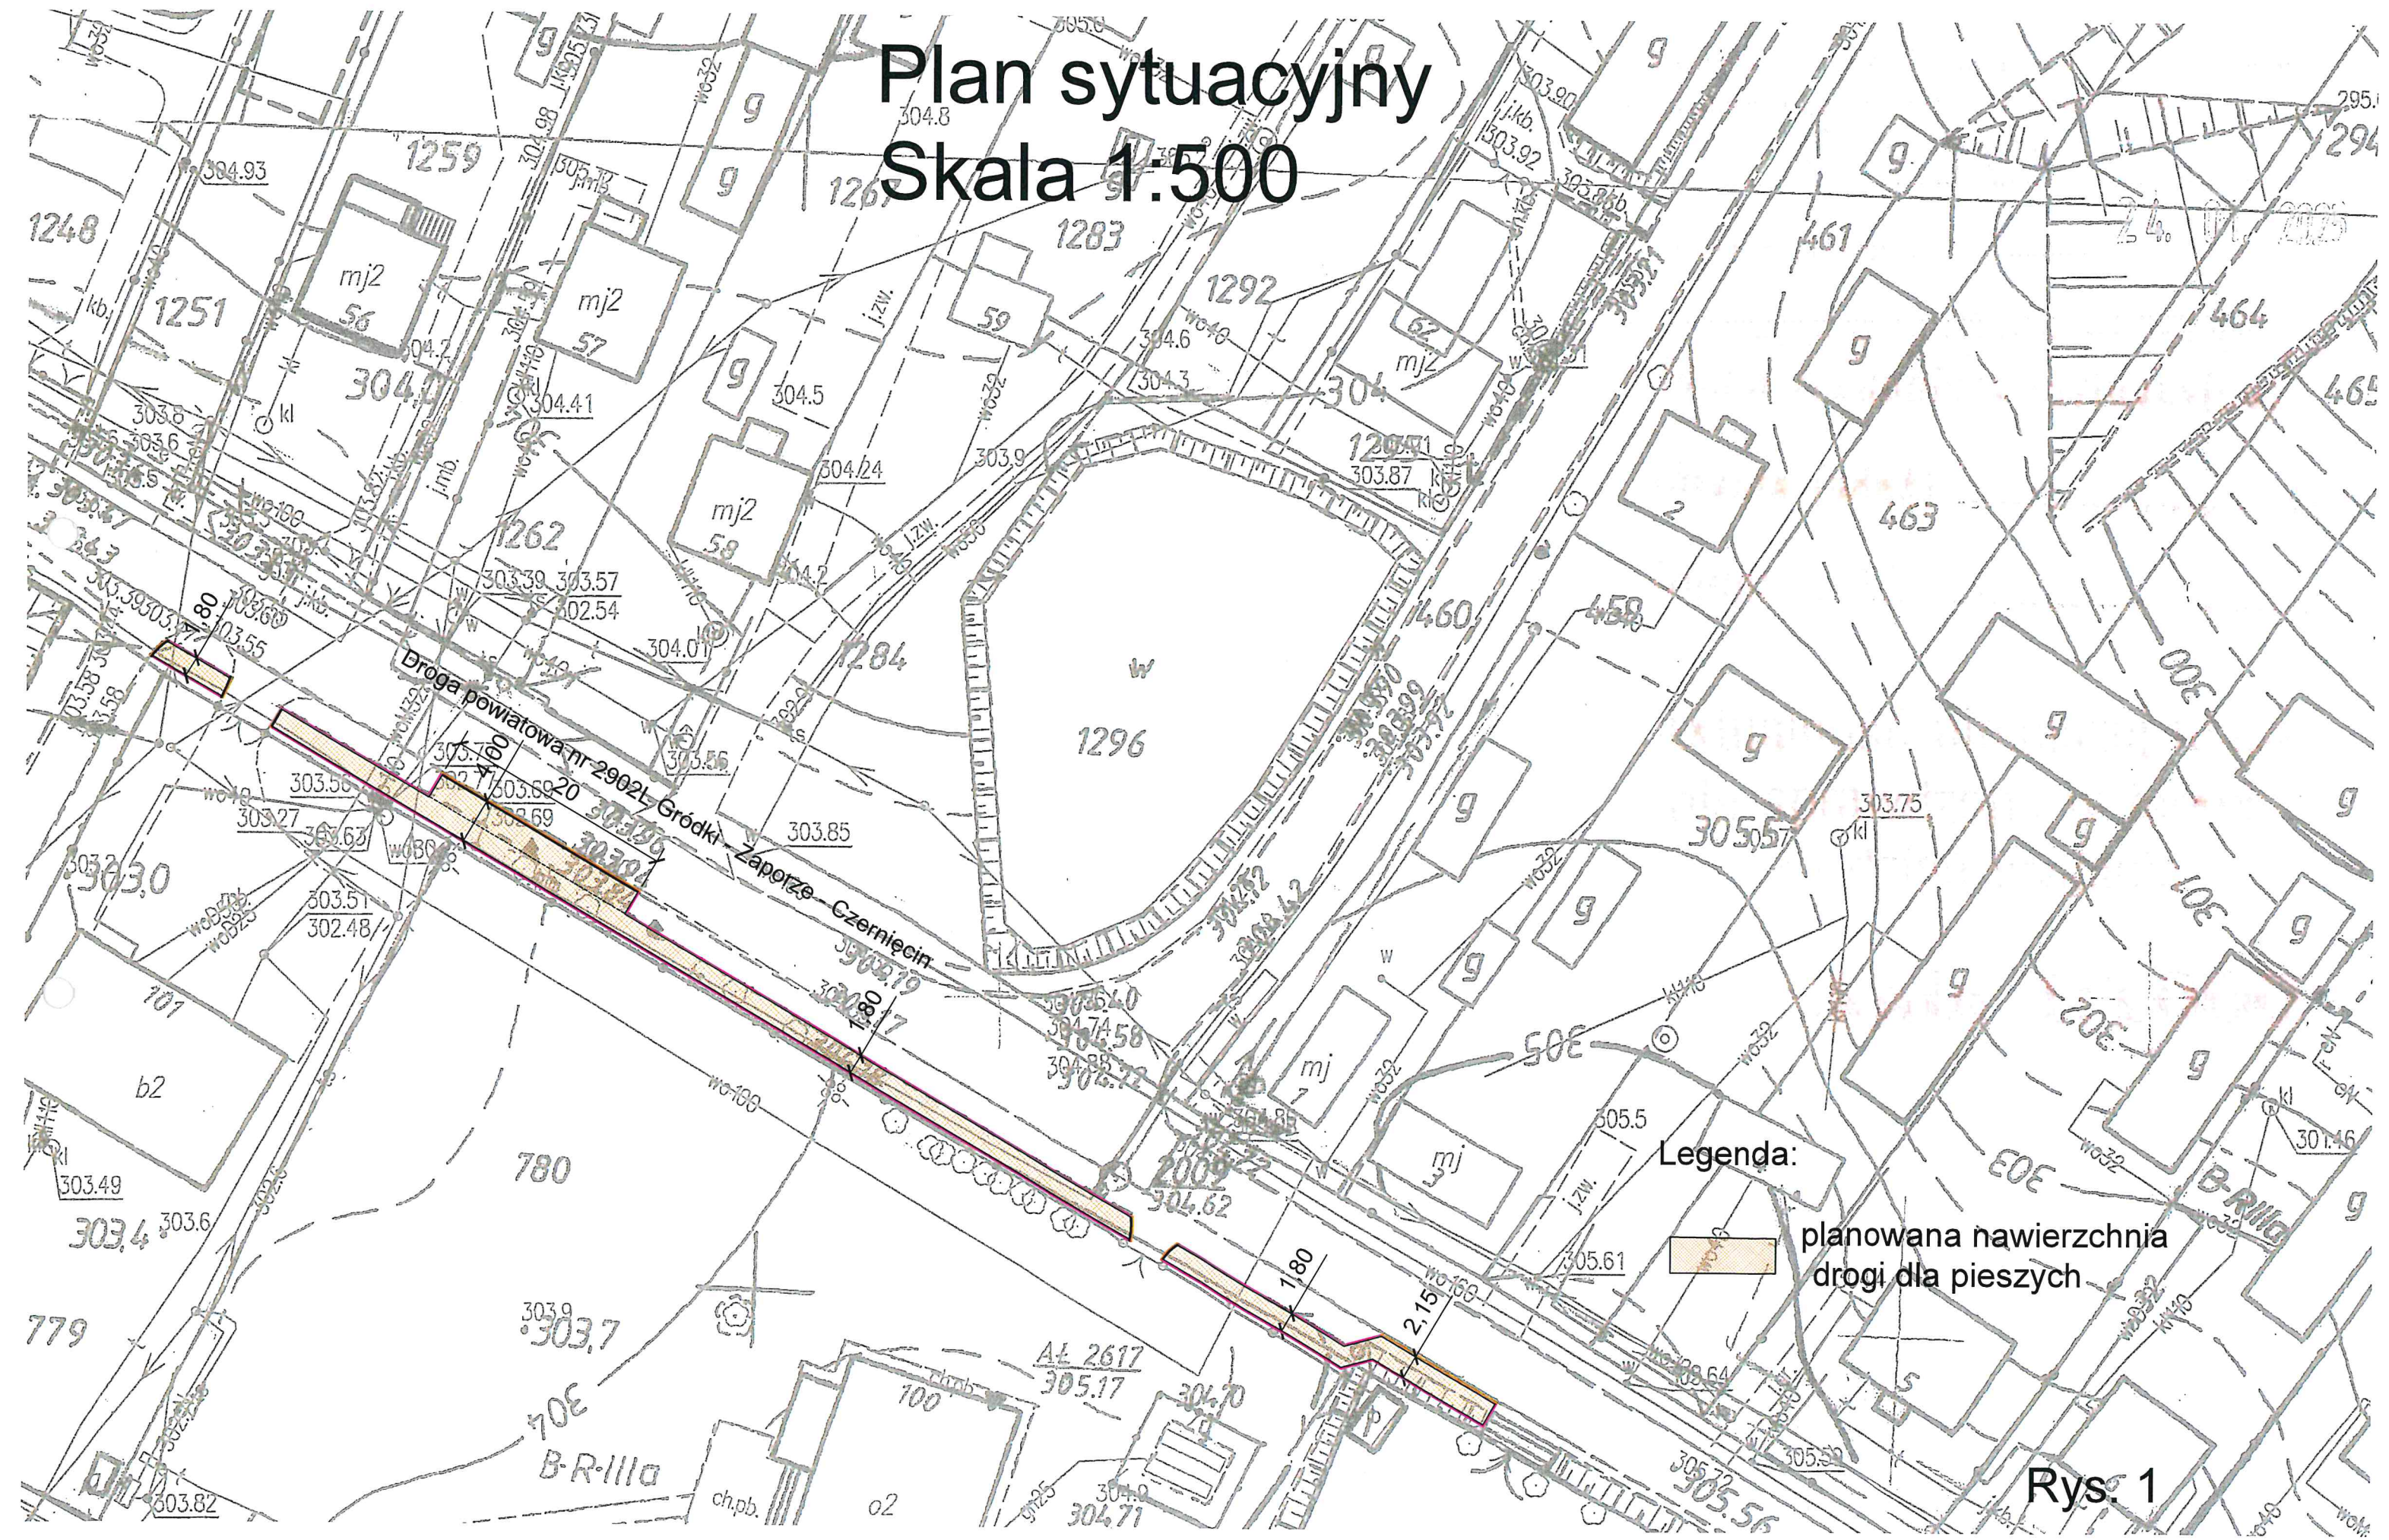


Przekrój typowy przez drogę dla pieszych przy granicy PD

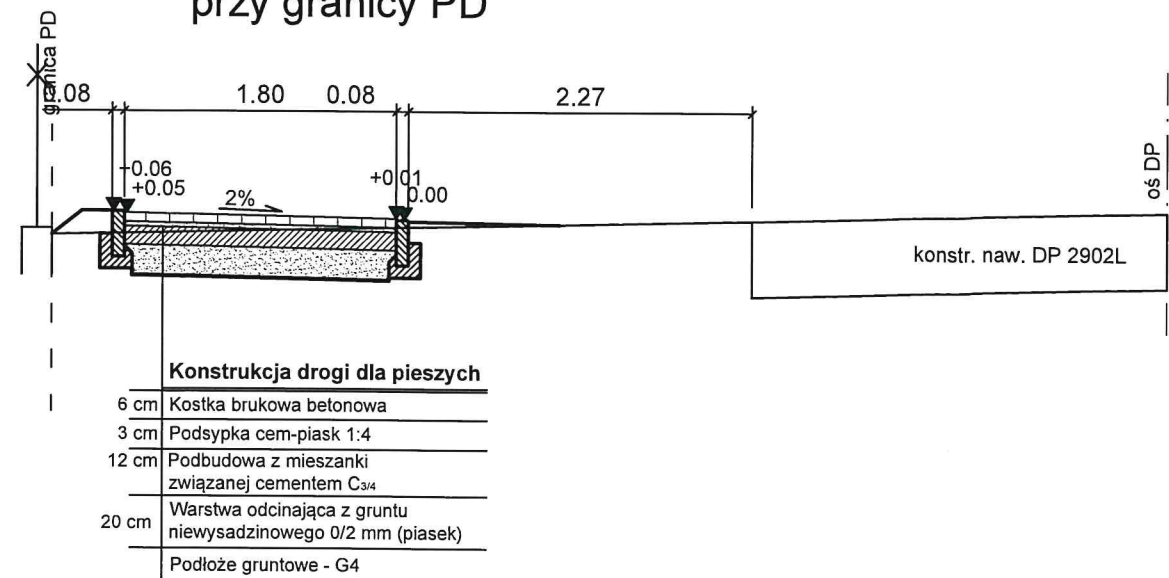


Szczegóły

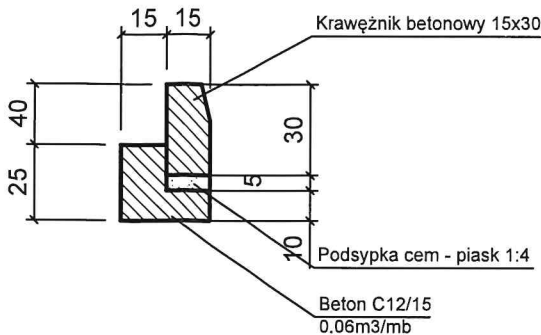

Przekrój przez peron i drogę dla pieszych

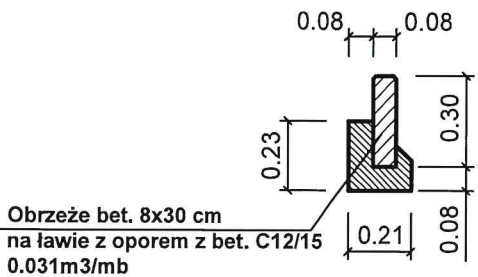

Przekrój typowy przez drogę dla pieszych przy krawędzi jezdni

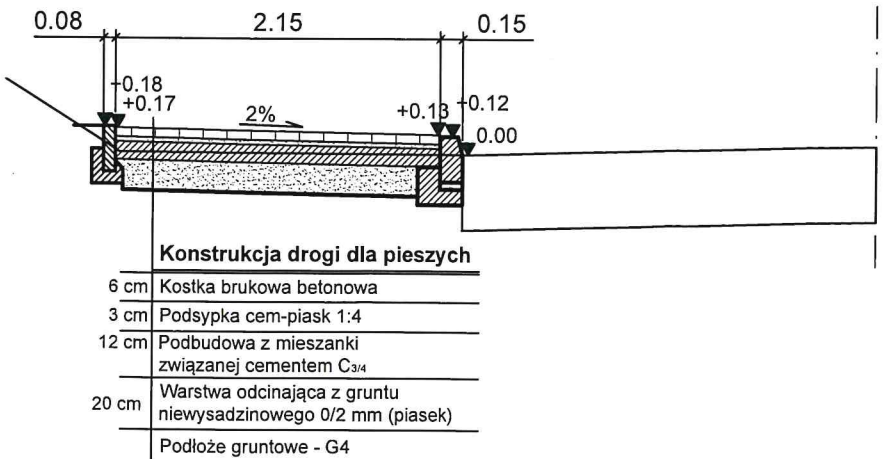

Skala 1:50

Rys. 2